


**Möblierungsalternativen Arbeitszimmer**

Anzahl	Name	HERSTELLER	OBERFLÄCHE	PREIS
1	SIDEBORD	MANNMOBILIA	PALISANDER	1200€
1	BÜROTISCH	MANNMOBILIA	PALISANDER	1500€
1	BÜROSTUHL	MANNMOBILIA	BRAUN	450€
1	BÜROTISCH	IKEA	WEISS	700€
1	BÜROSTUHL	IKEA	WEISS	150€
1	SIDEBORD	IKES	WEISS	250€

Projekt:		
Einfamilienhaus		
Bereich:		
Erdgeschoss		
Mst:	Gez:	Dat:
1 : 50	R. Grote	15.10.04

# Erdgeschoss

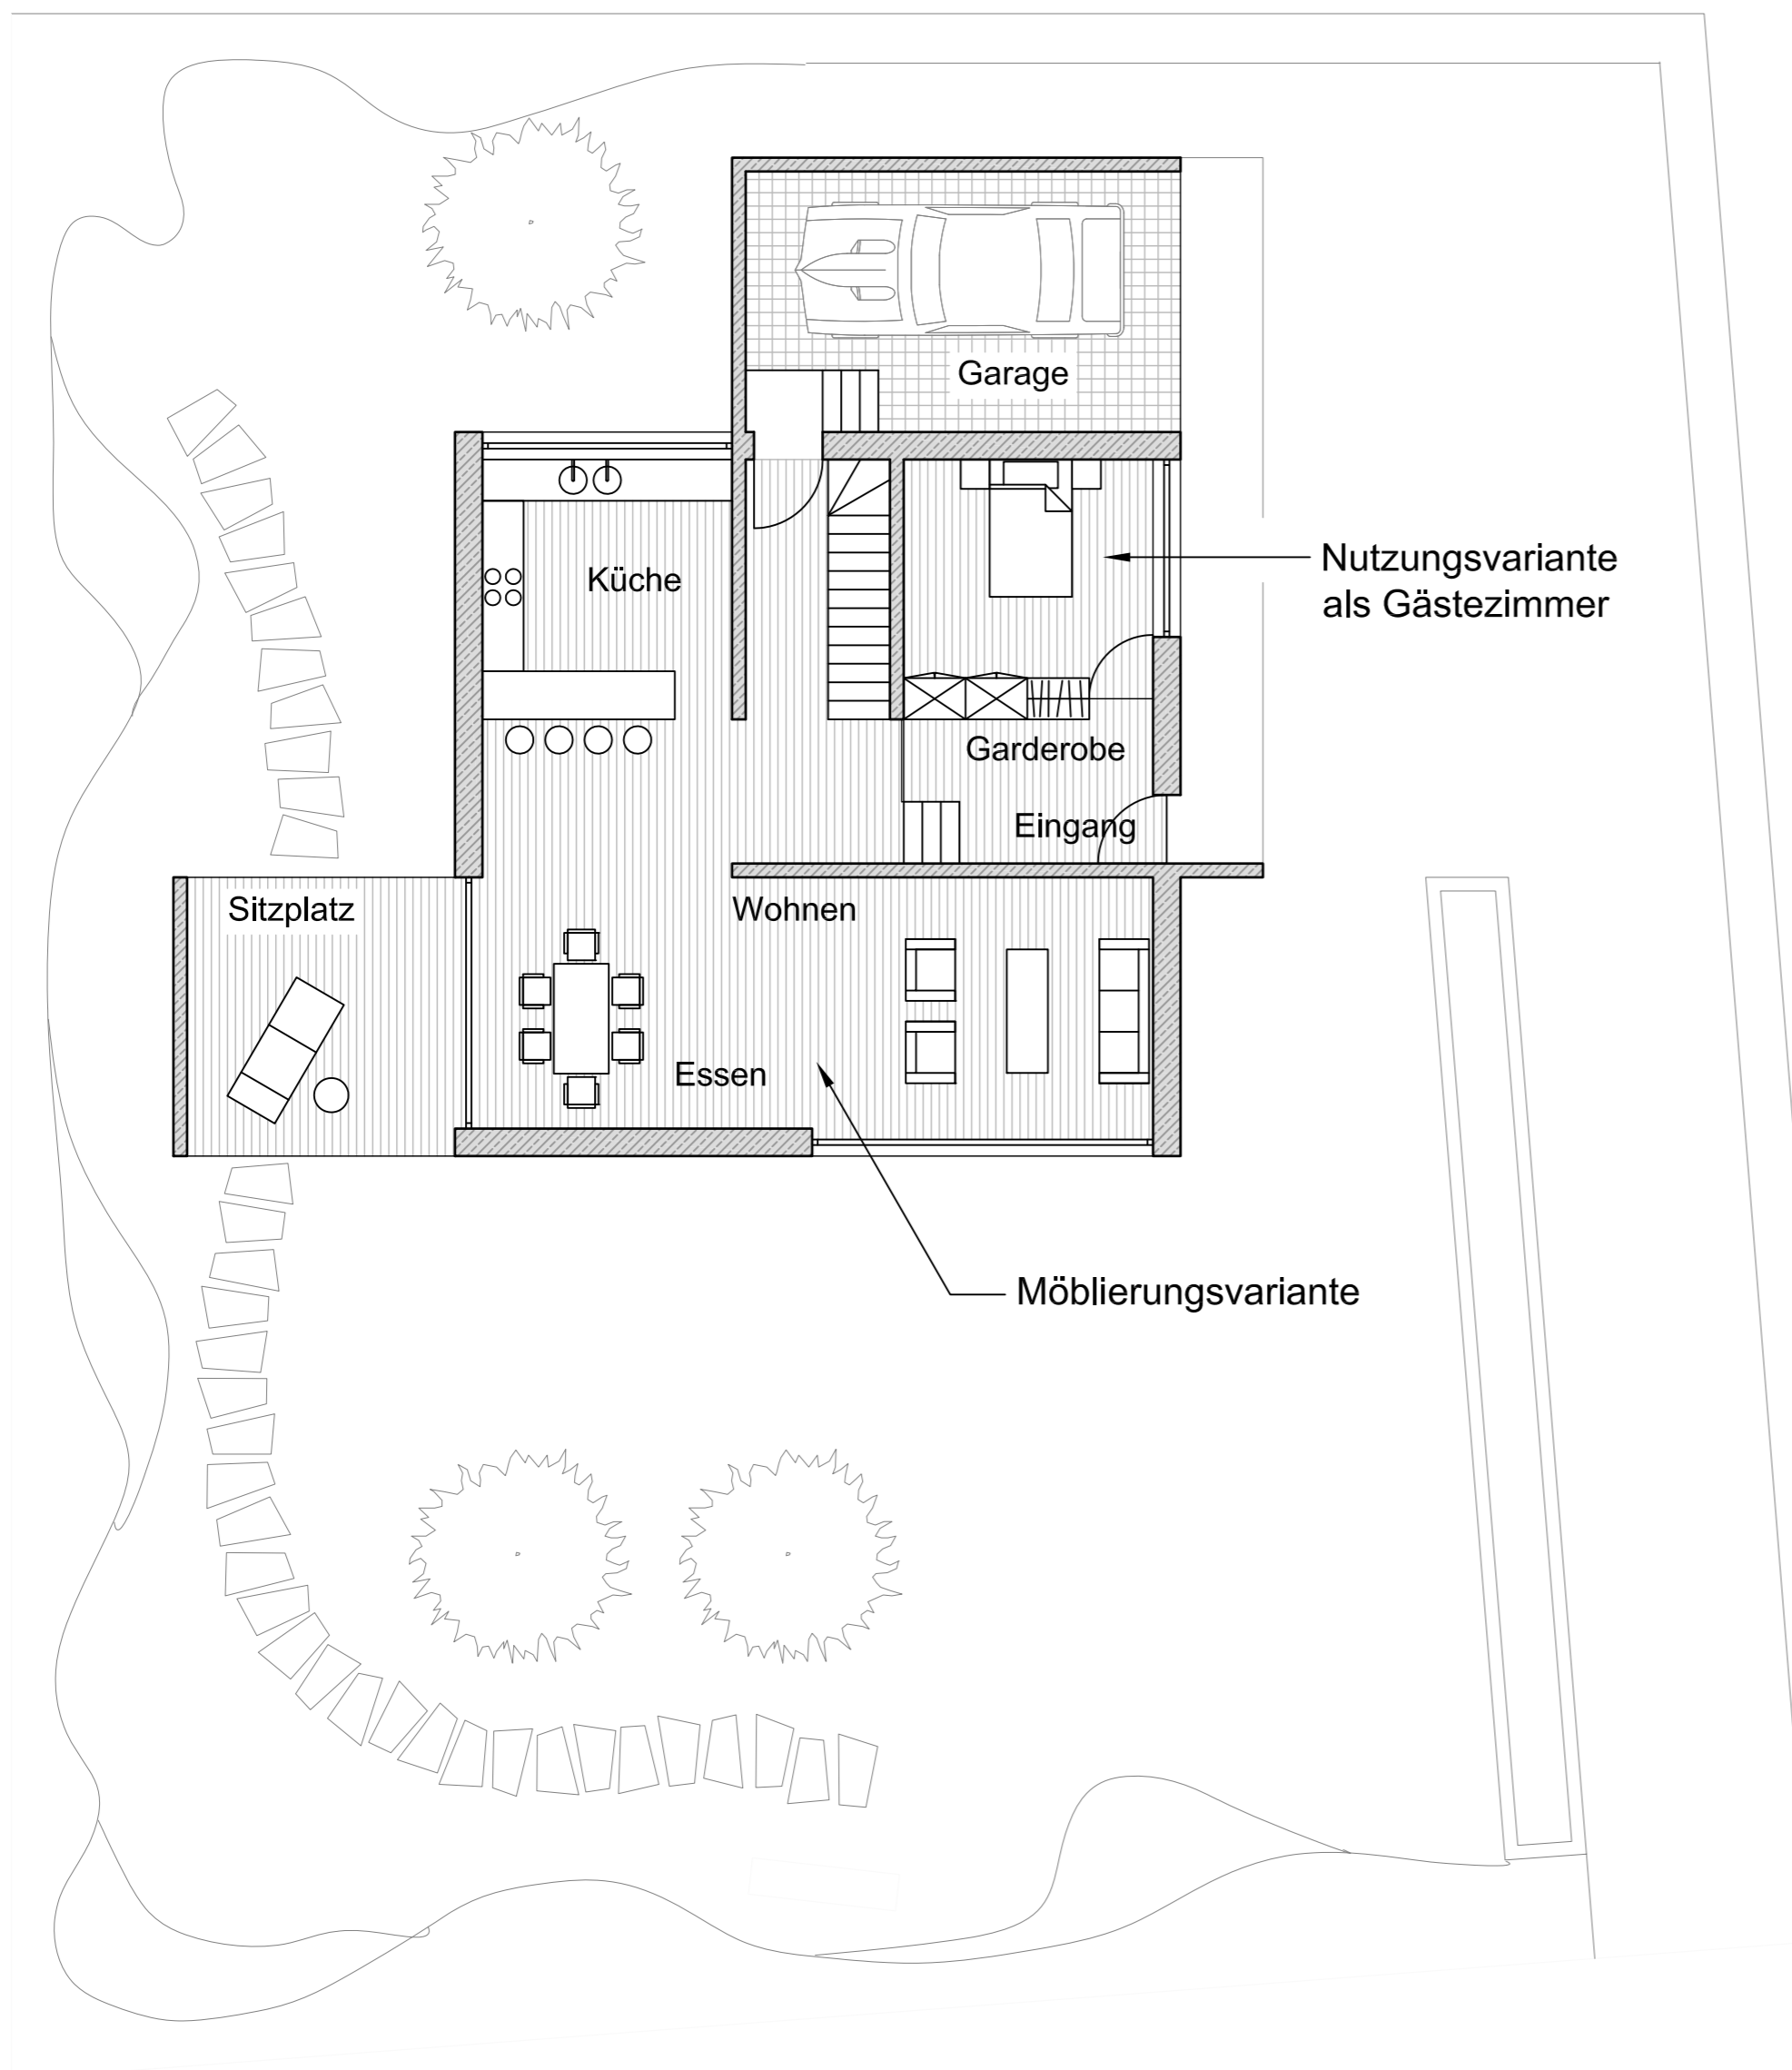


Möblierungsvariante

Nutzungsvariante als Gästezimmer

# Lageplan






# Kellergeschoss

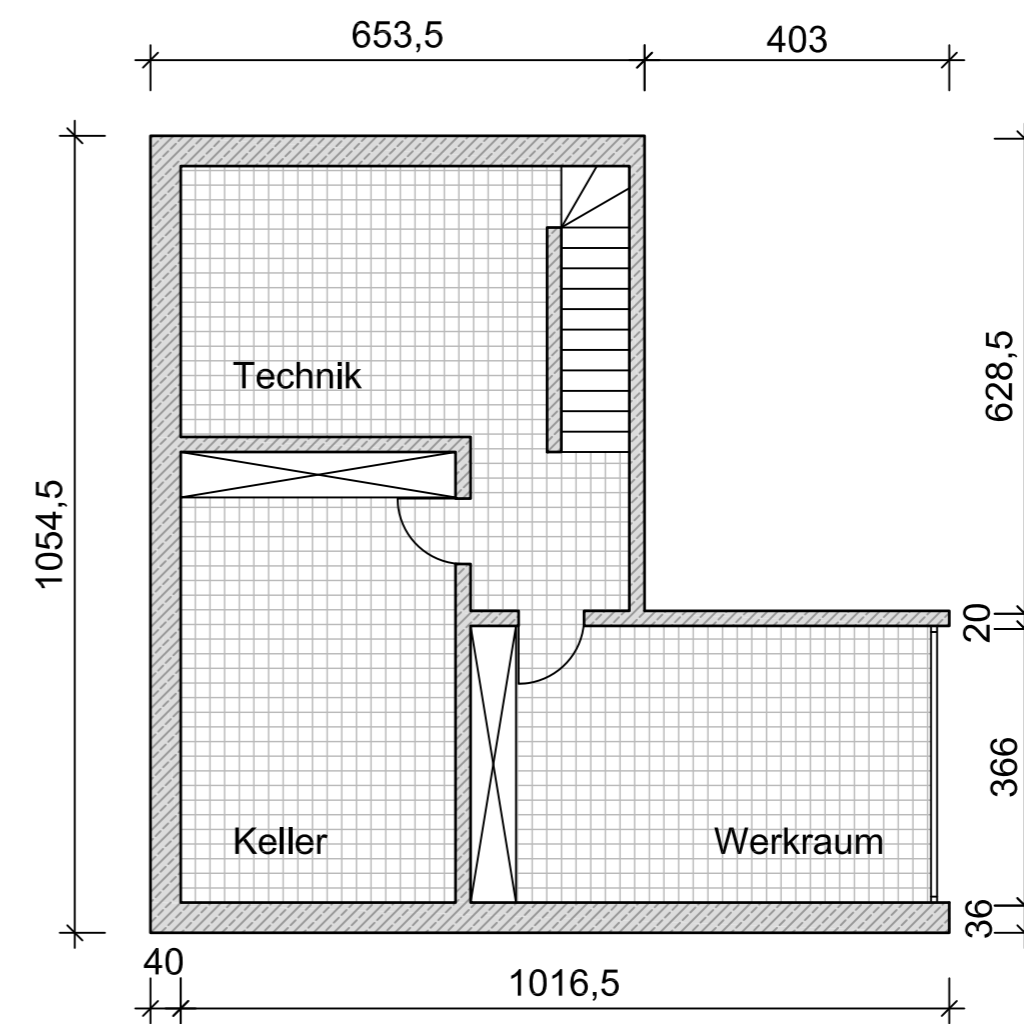

Projekt:		
Einfamilienhaus		
Bereich:		
Erd- und Kellergeschoss		
Mst:	Gez:	Dat:
1 : 100	R. Grote	15.10.04

# 1. Obergeschoss


# 2. Obergeschoss

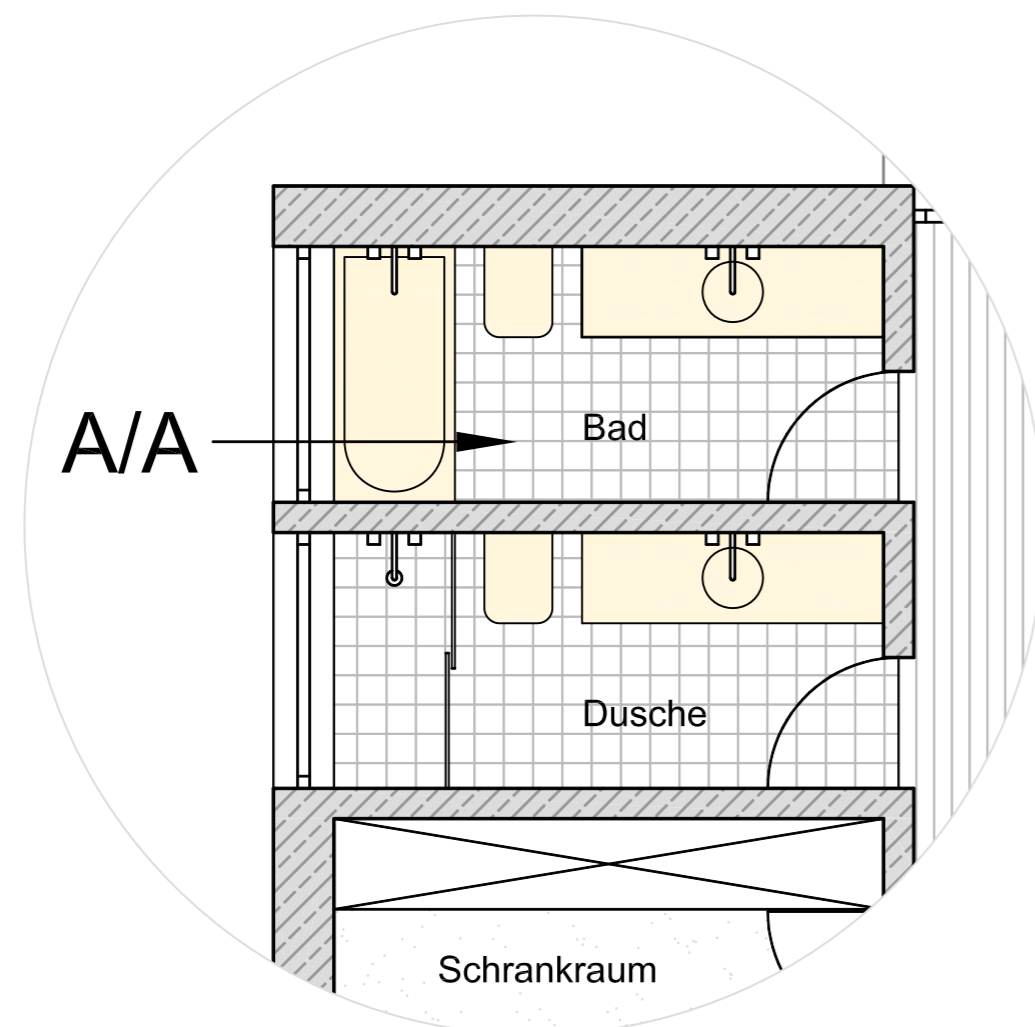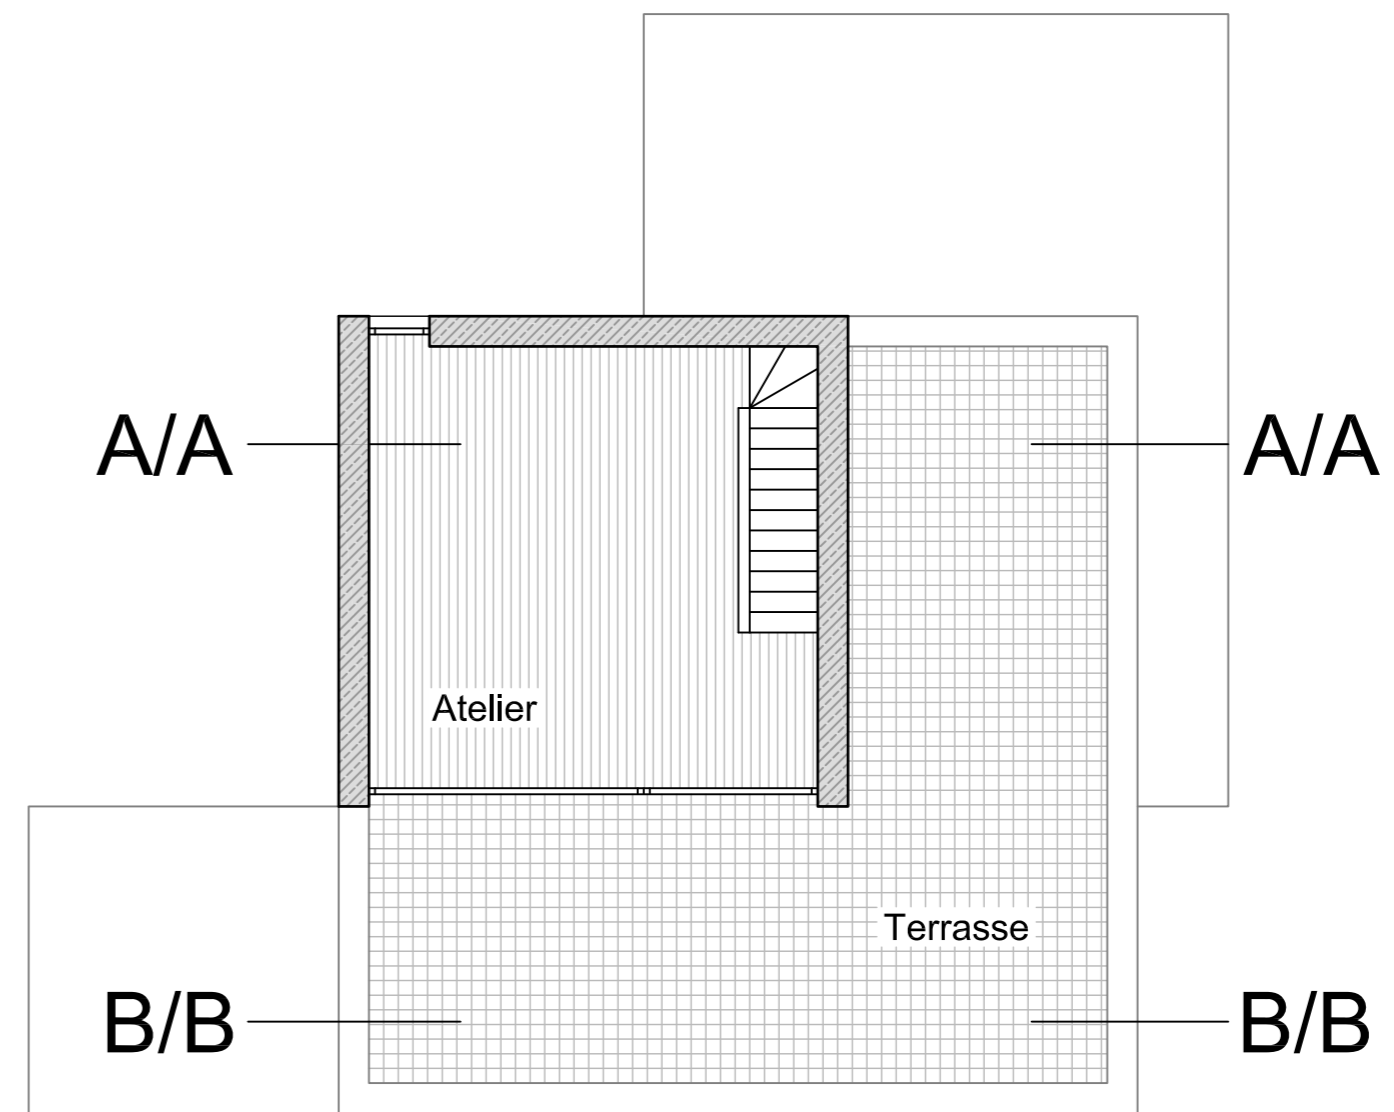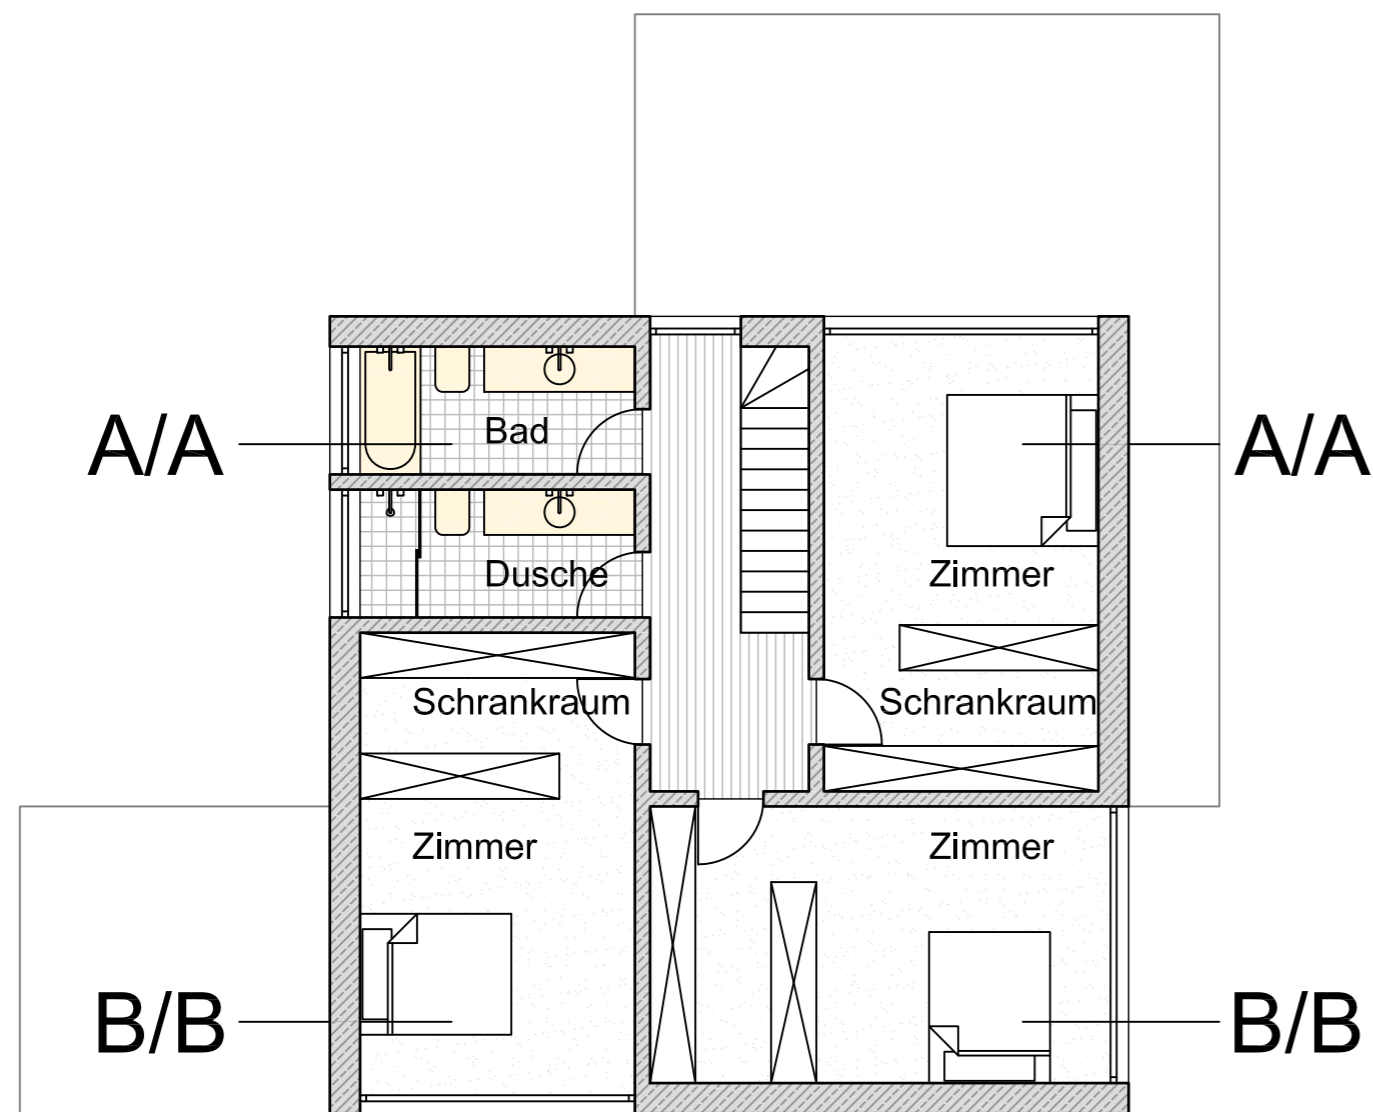


## Bad und Dusche

Projekt:		
Einfamilienhaus		
Bereich:		
1. und 2. Obergeschoss		
Mst:	Gez:	Dat:
1 : 100	R. Grote	16.10.04
1 : 50		

# Schnitt A/A

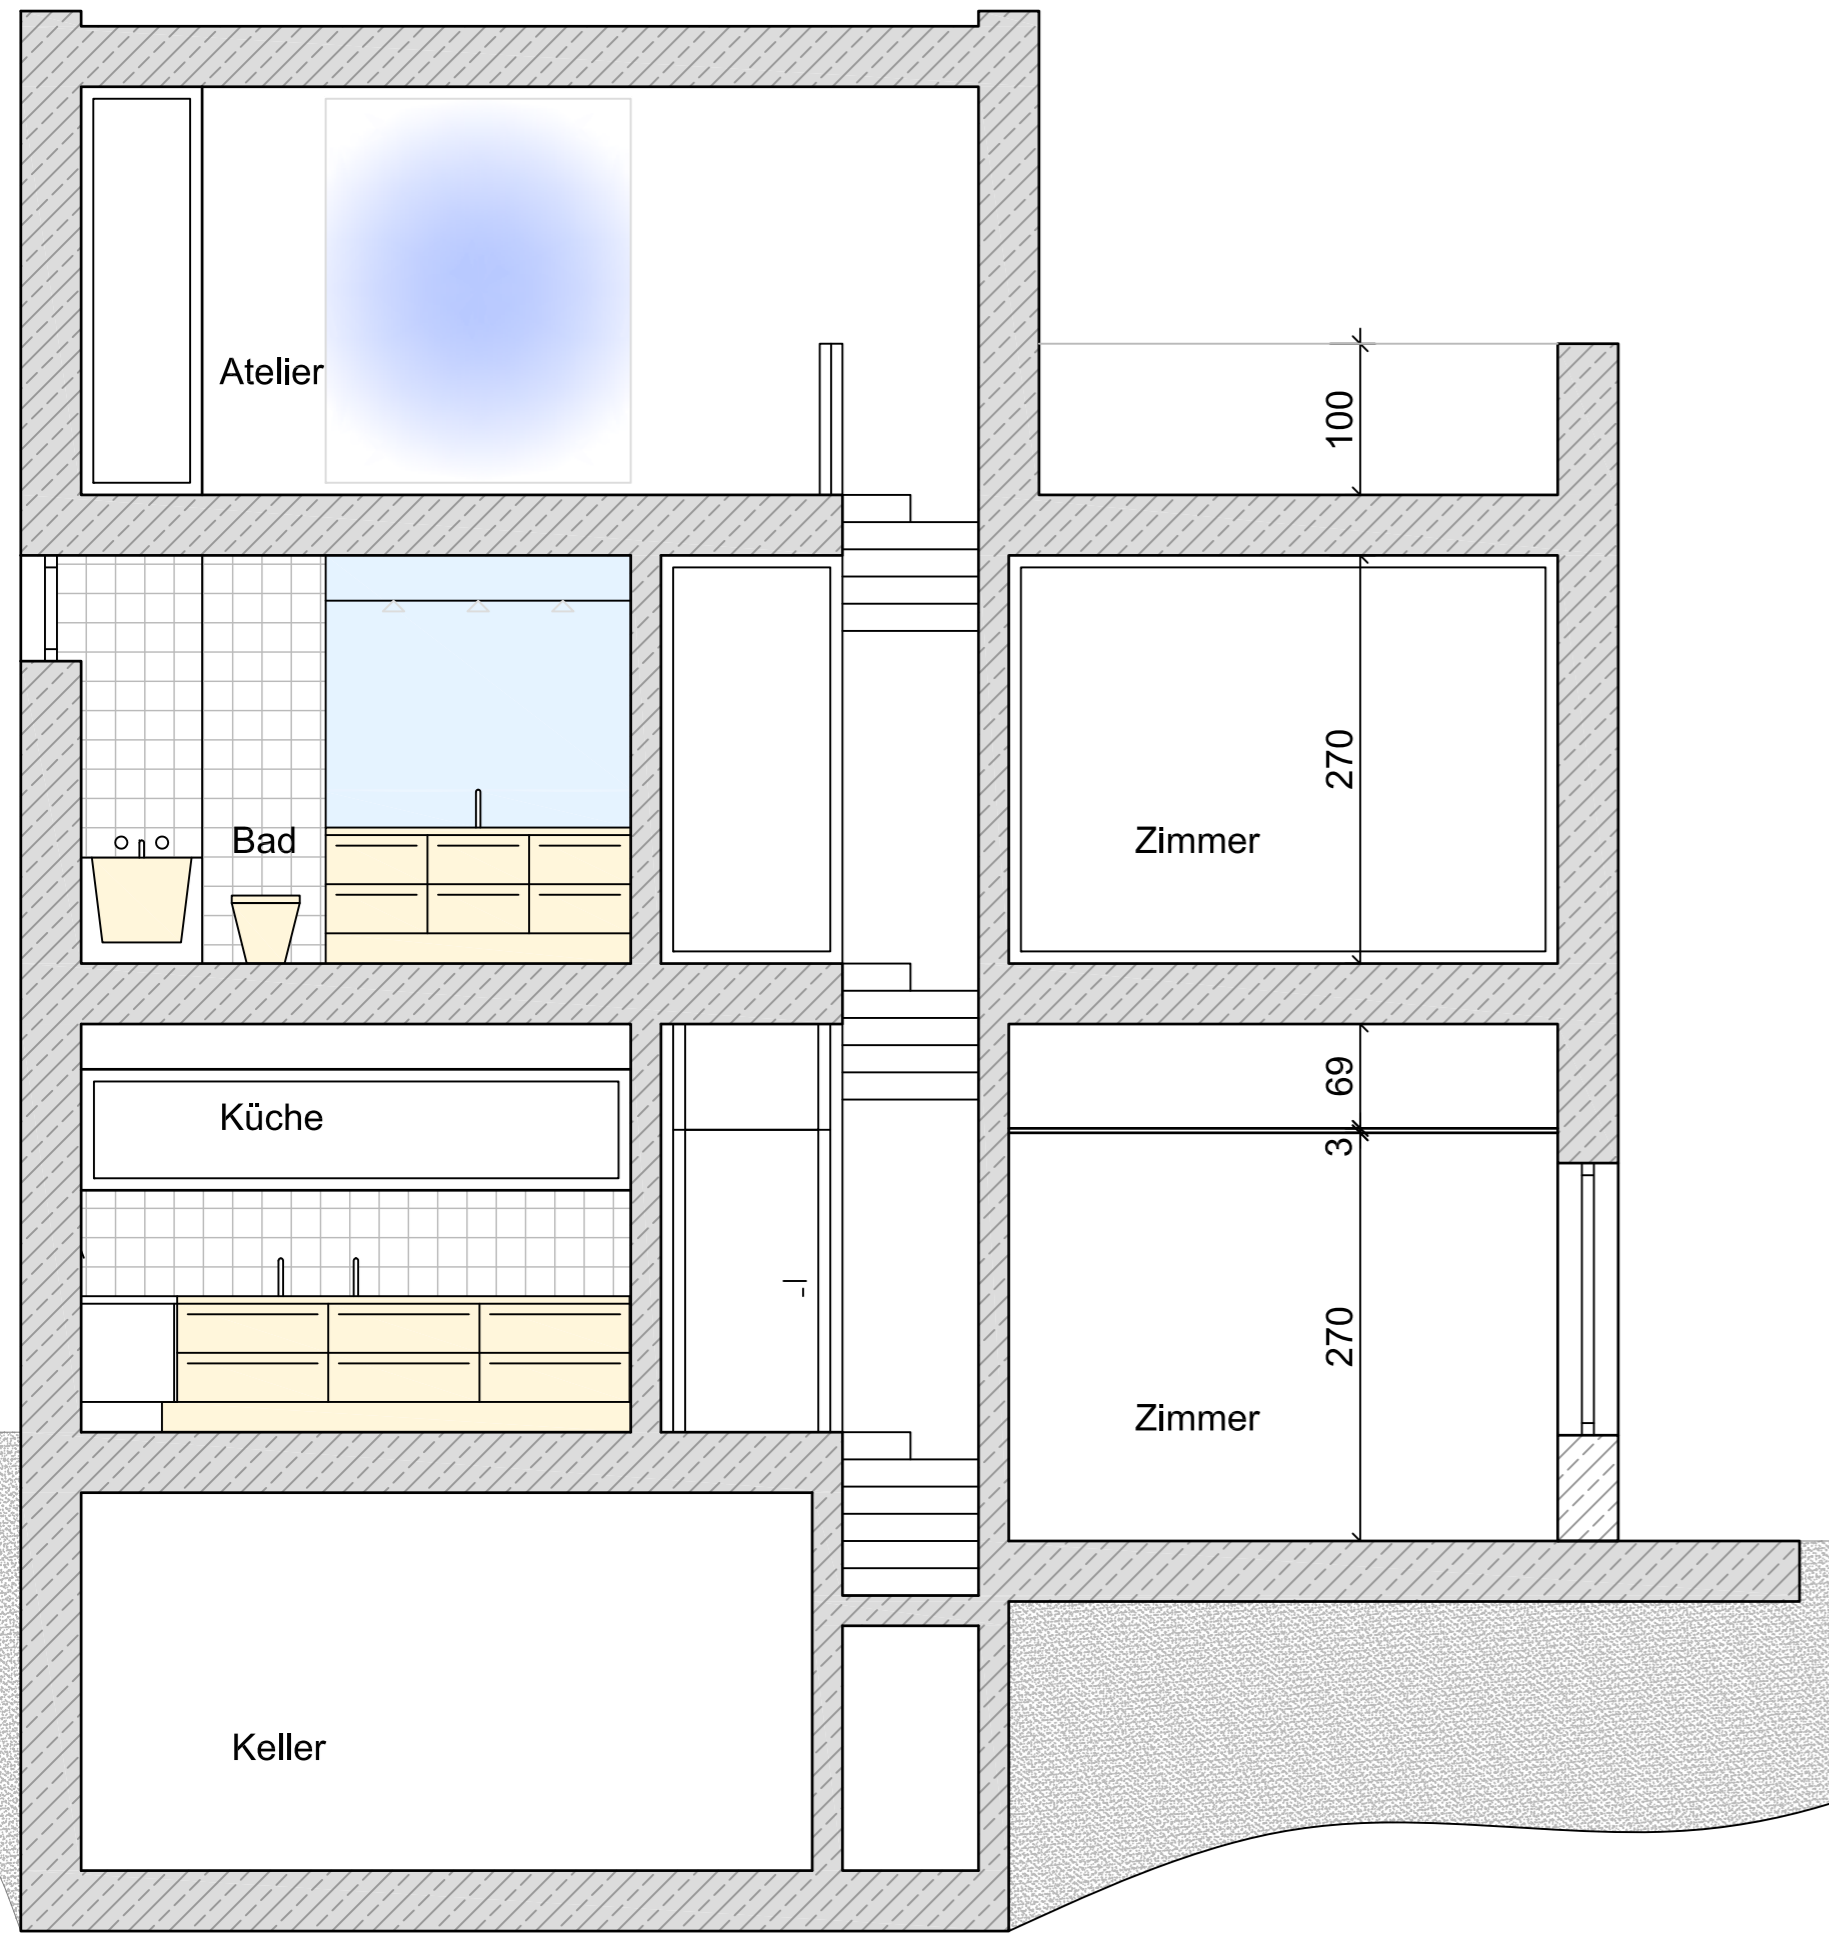


# Schnitt B/B

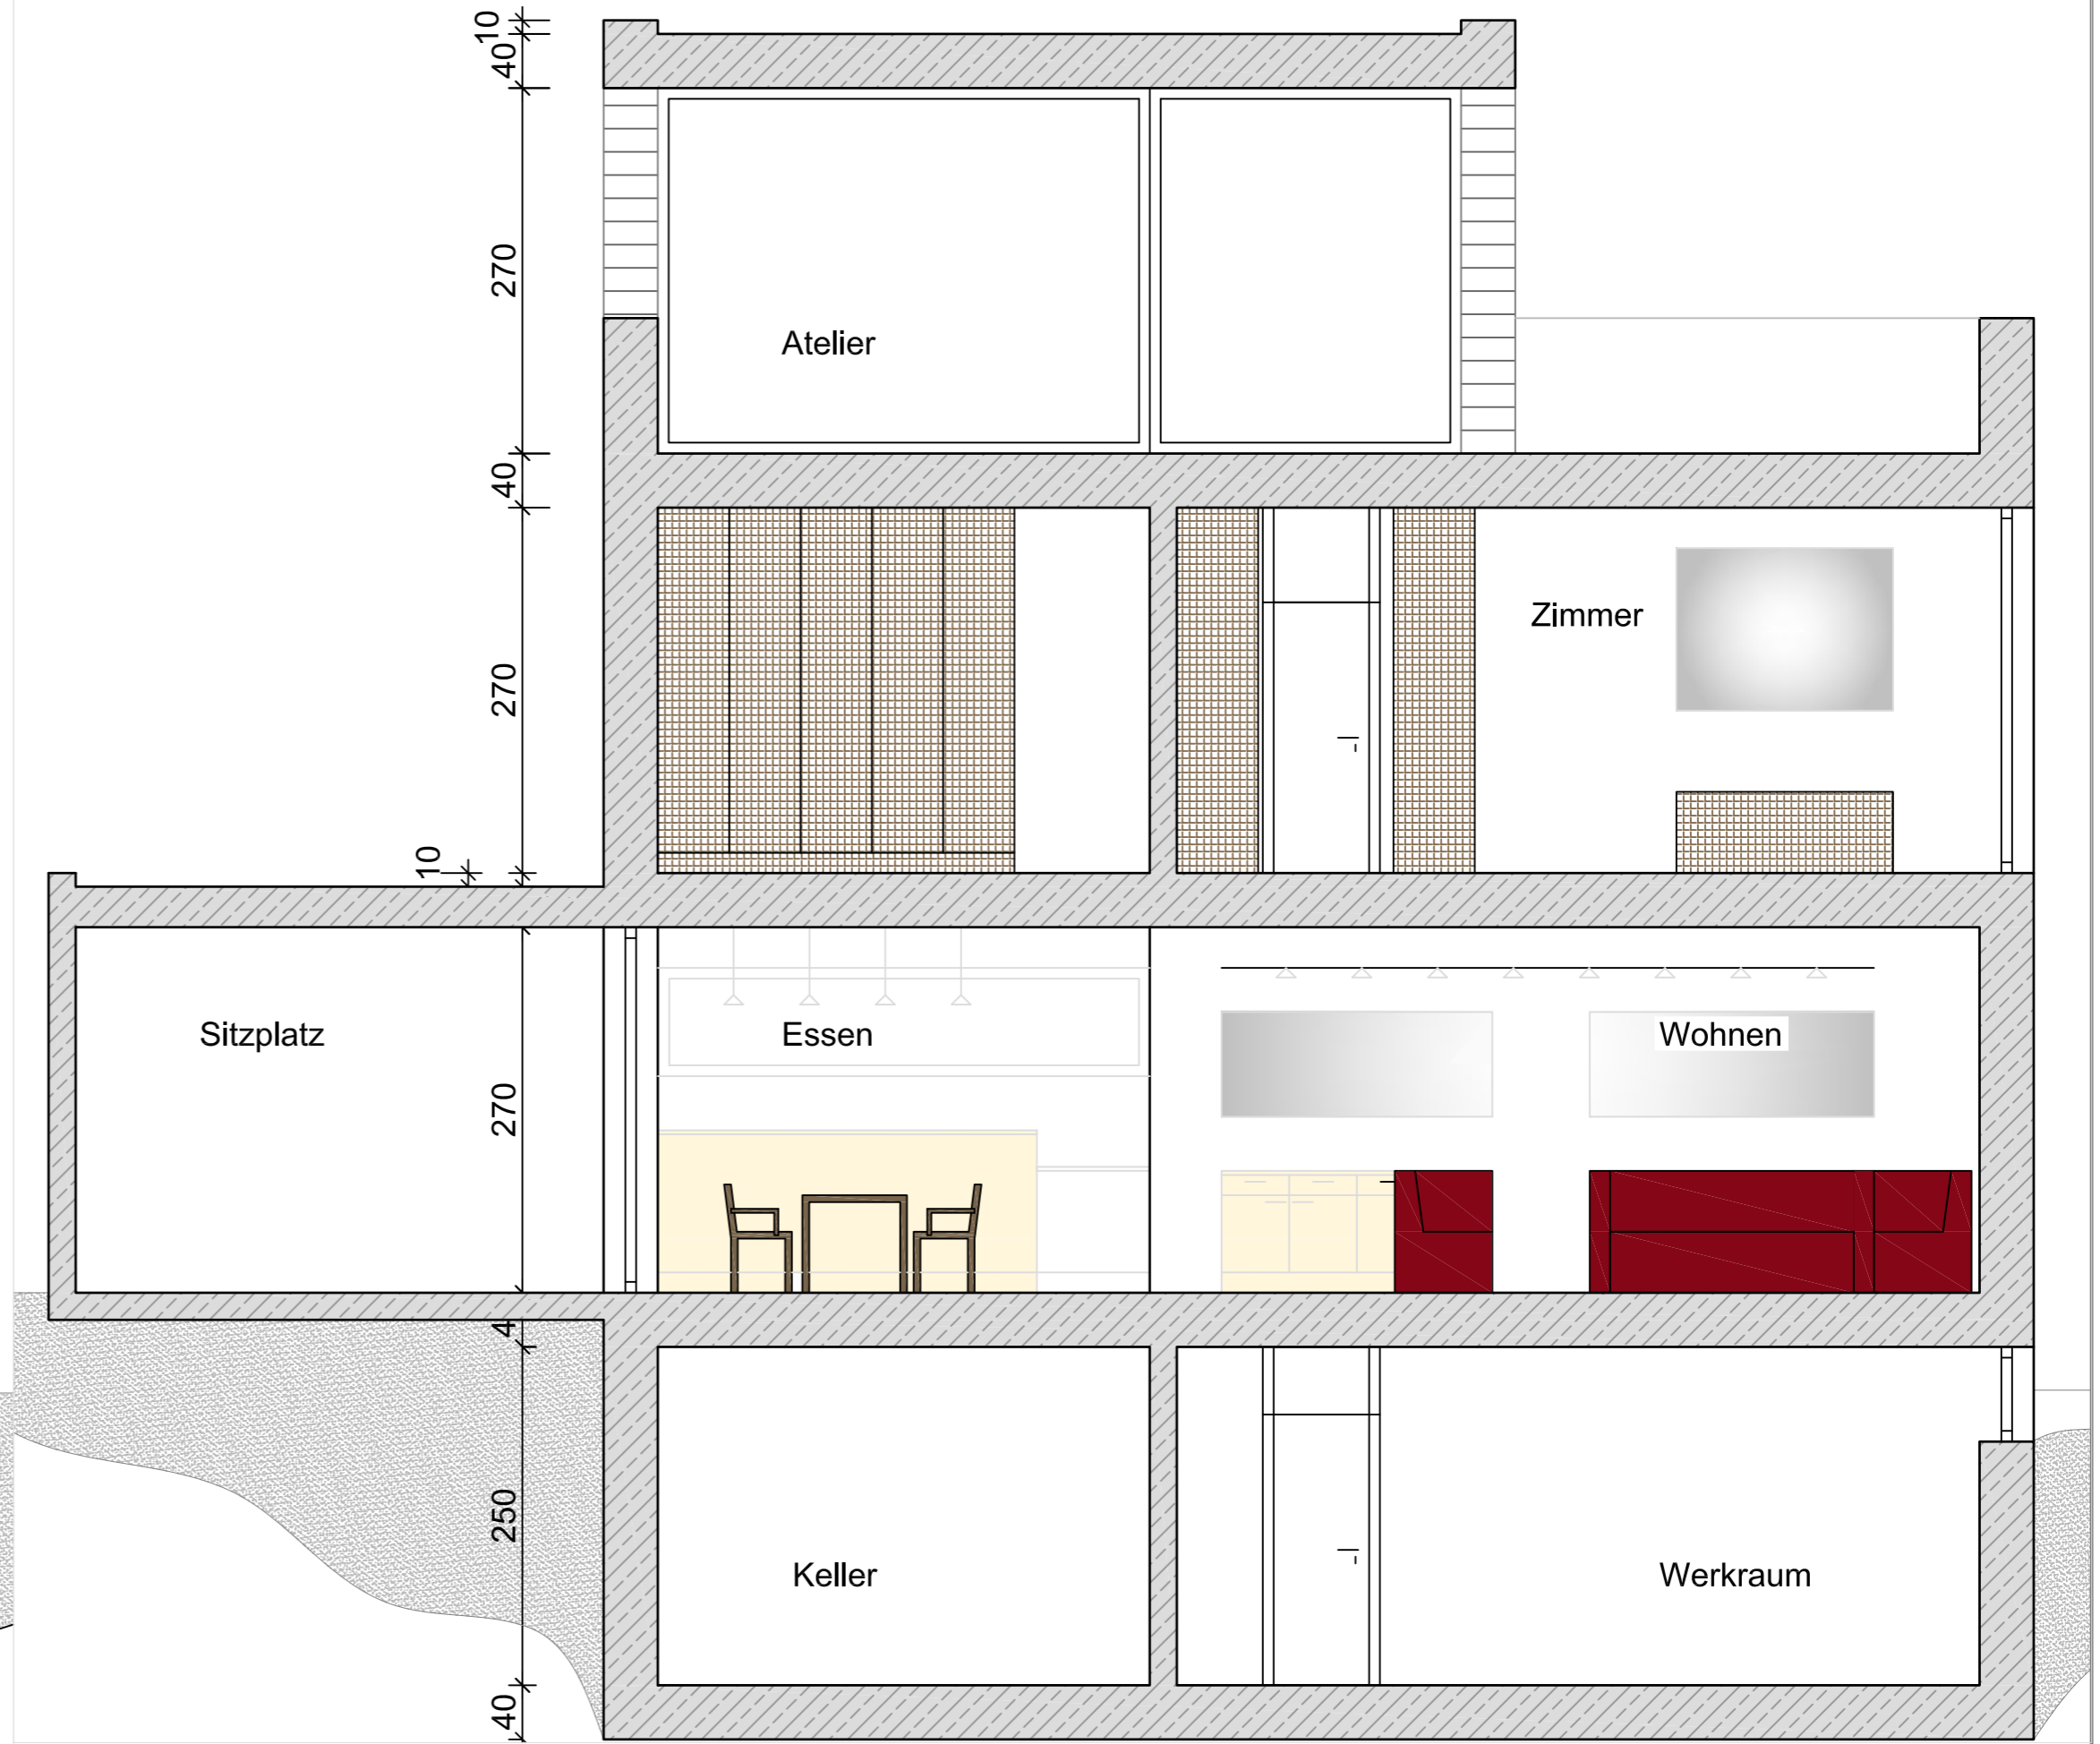


Projekt:		
Einfamilienhaus		
Bereich:		
Schnitte A/A und B/B		
Mst:	Gez:	Dat:
1 : 50	R. Grote	16.10.04


Ansicht Ost

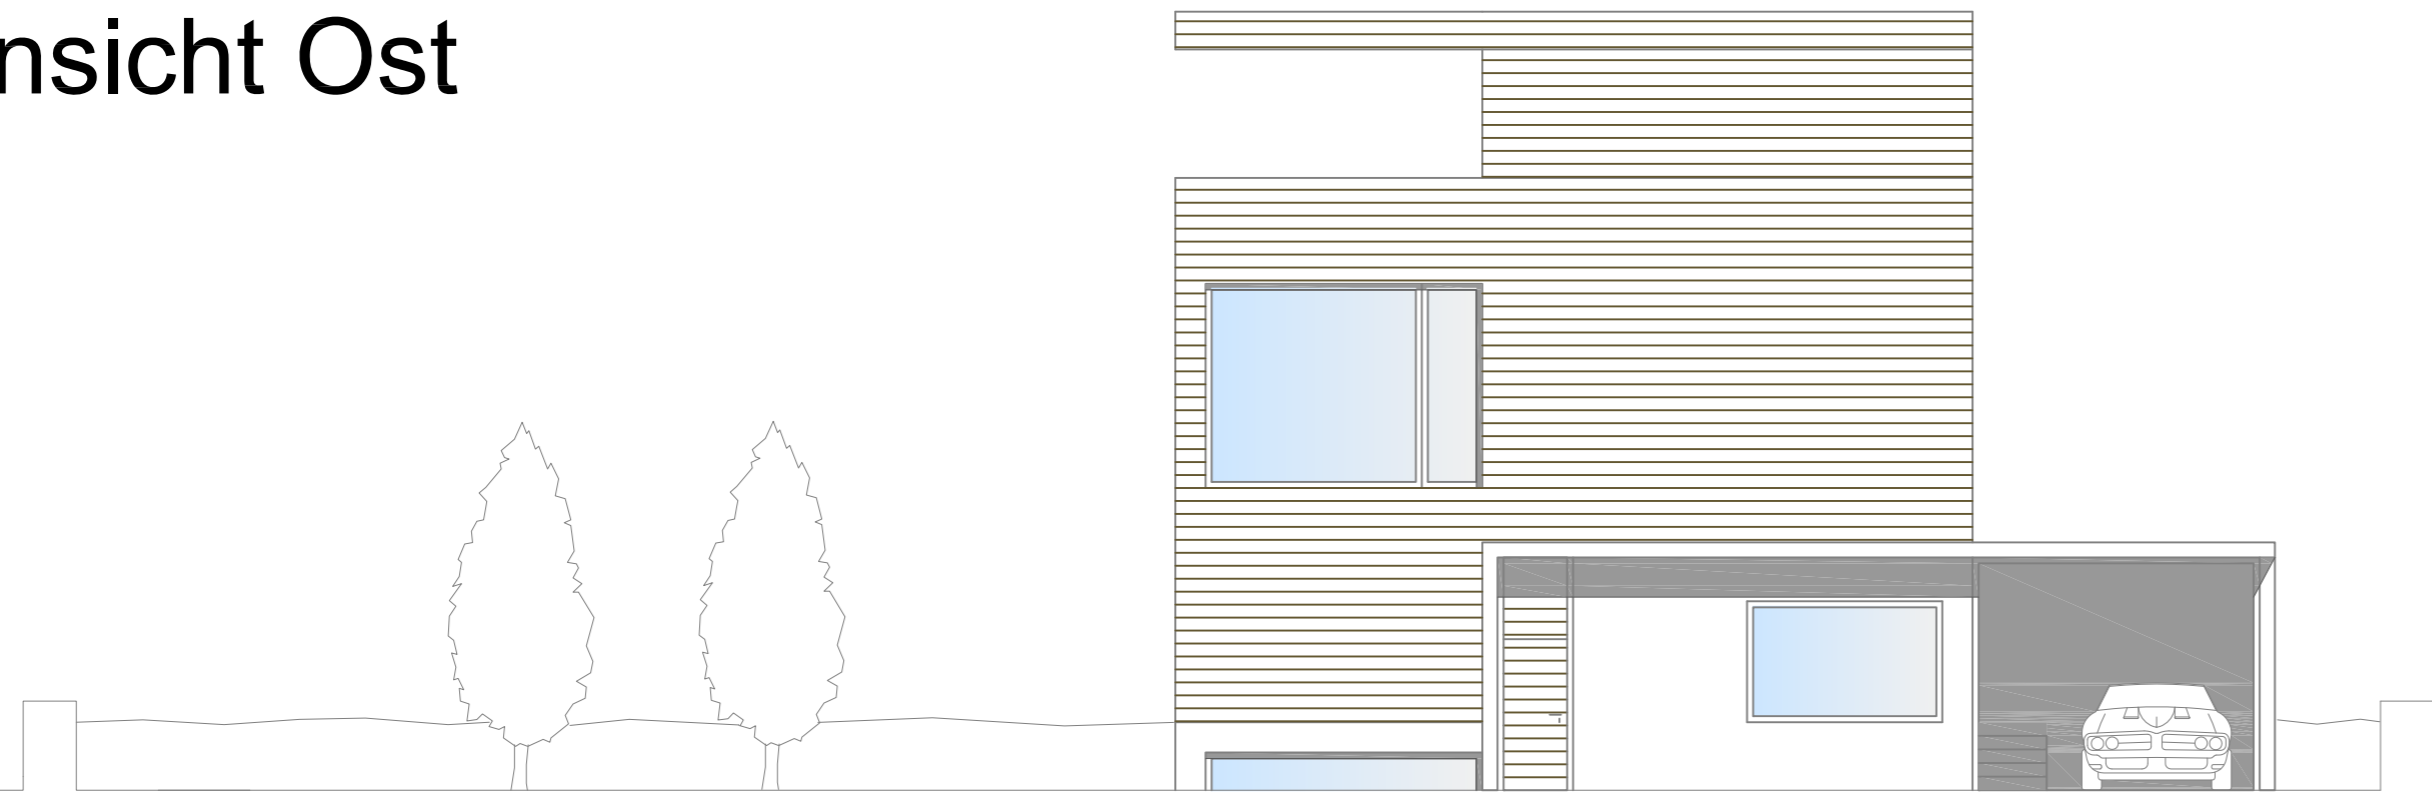

Ansicht Süd

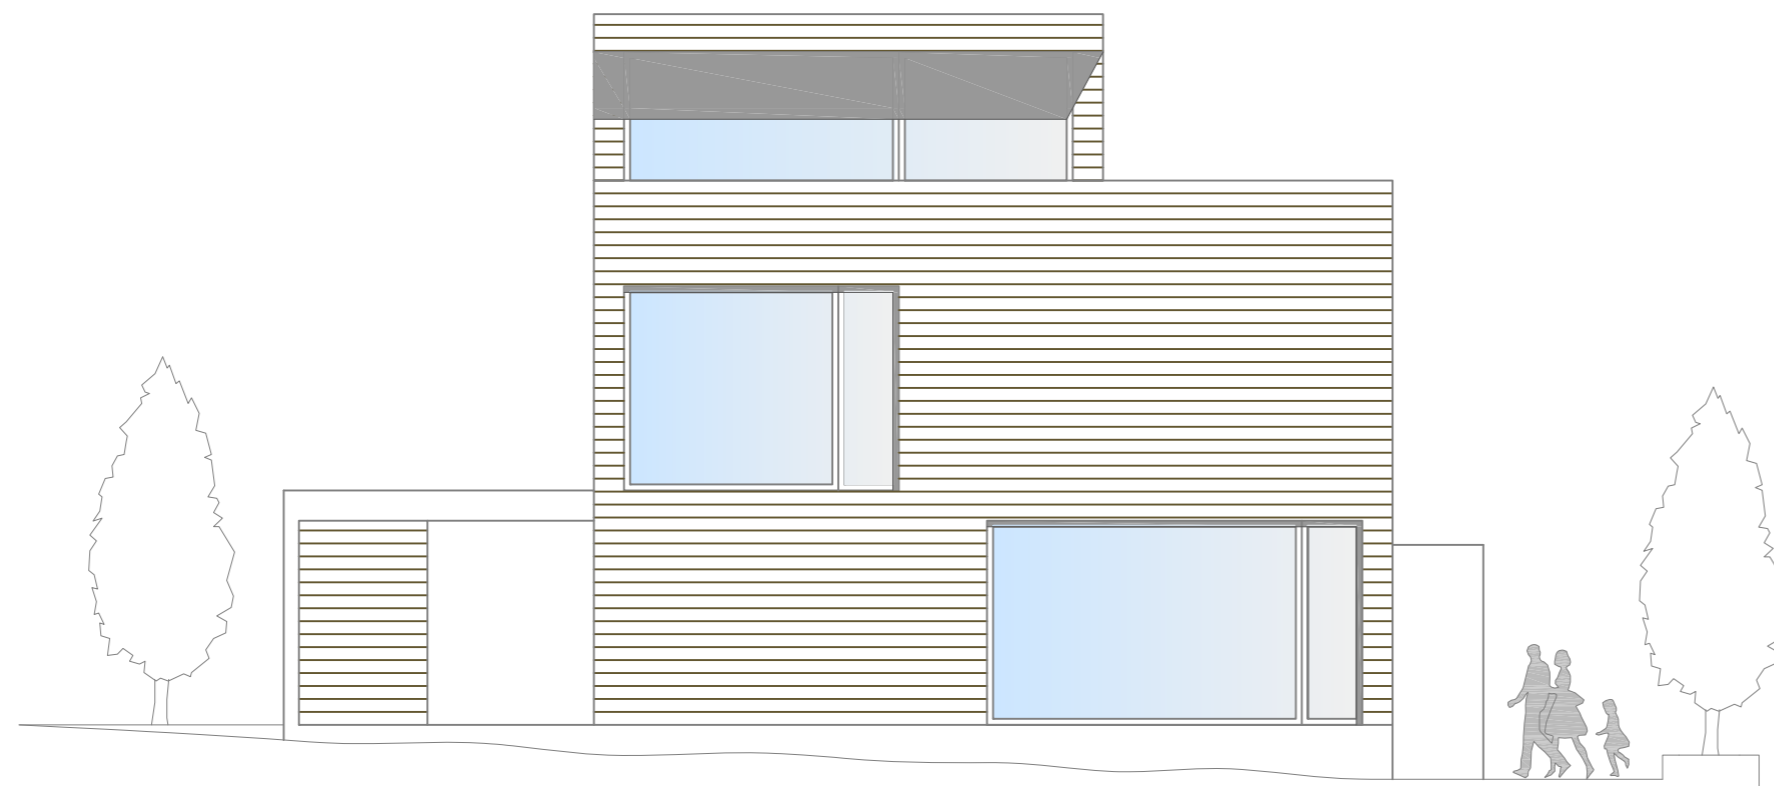

Ansicht Nord

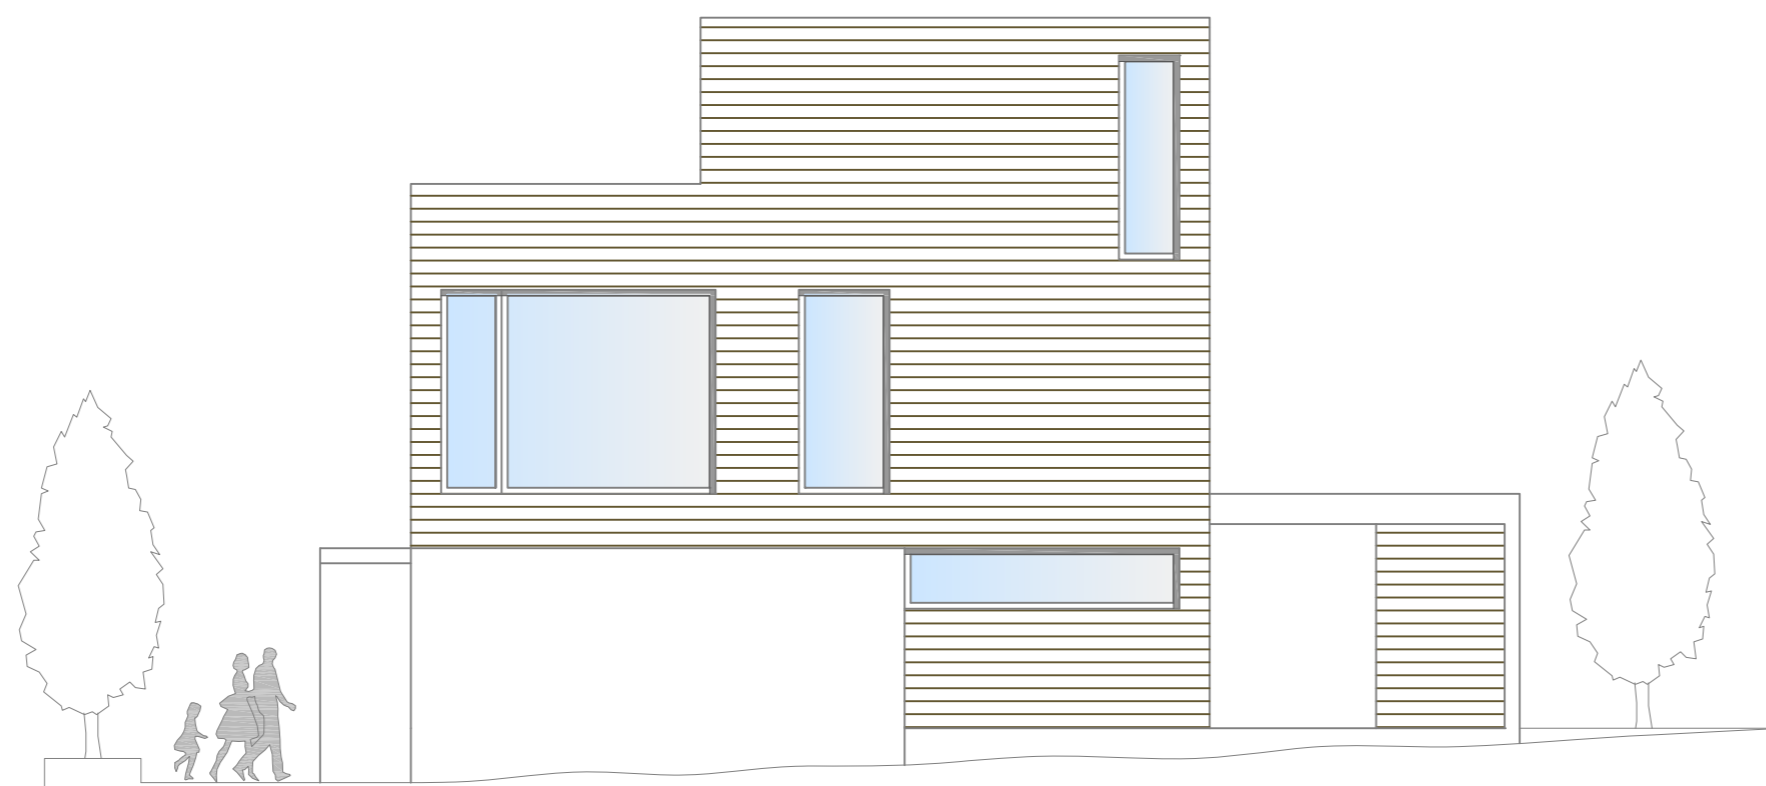

Projekt:

Einfamilienhaus

Bereich:

Ansichten: Ost, Süd, Nord

Mst:

1 : 100

Gez:

R. Grote

Dat:

16.10.04



Projekt:		
Einfamilienhaus		
Bereich:		
Ansichten: Fotos		
Mst:	Gez:	Dat:
1 : 100	R. Grote	16.10.04



Projekt:		
Einfamilienhaus		
Bereich:		
Ansichten: Fotos		
Mst:	Gez:	Dat:
1 : 100	R. Grote	16.10.04